


SUPERFÍCIES ÚTILS

PLANTA BAIXA	REBEDOR	6,00 m ²
	ESTAR / CUINA / MENJADOR	41,58 m ²
PLANTA ENTRESÒL	BANY	4,58 m ²
	ESCALA (TRAM P. BAIXA)	2,76 m ²
	ESCALA (TRAM P. ENTRESÒL)	1,71 m ²
	PASSADÍS	2,60 m ²
	HABITACIÓ A	13,82 m ²
	BANY	3,28 m ²
	HABITACIÓ DOBLE (SUIT)	12,96 m ²
BANY SUIT	2,98 m ²	
TOTAL	92,27 m²	


PATI (INTERIOR D'ILLA)	74,48 m ²
------------------------	----------------------

SUPERFÍCIE CONSTRUÏDA


PIS PORTA 3a	110,25 m ²
--------------	-----------------------

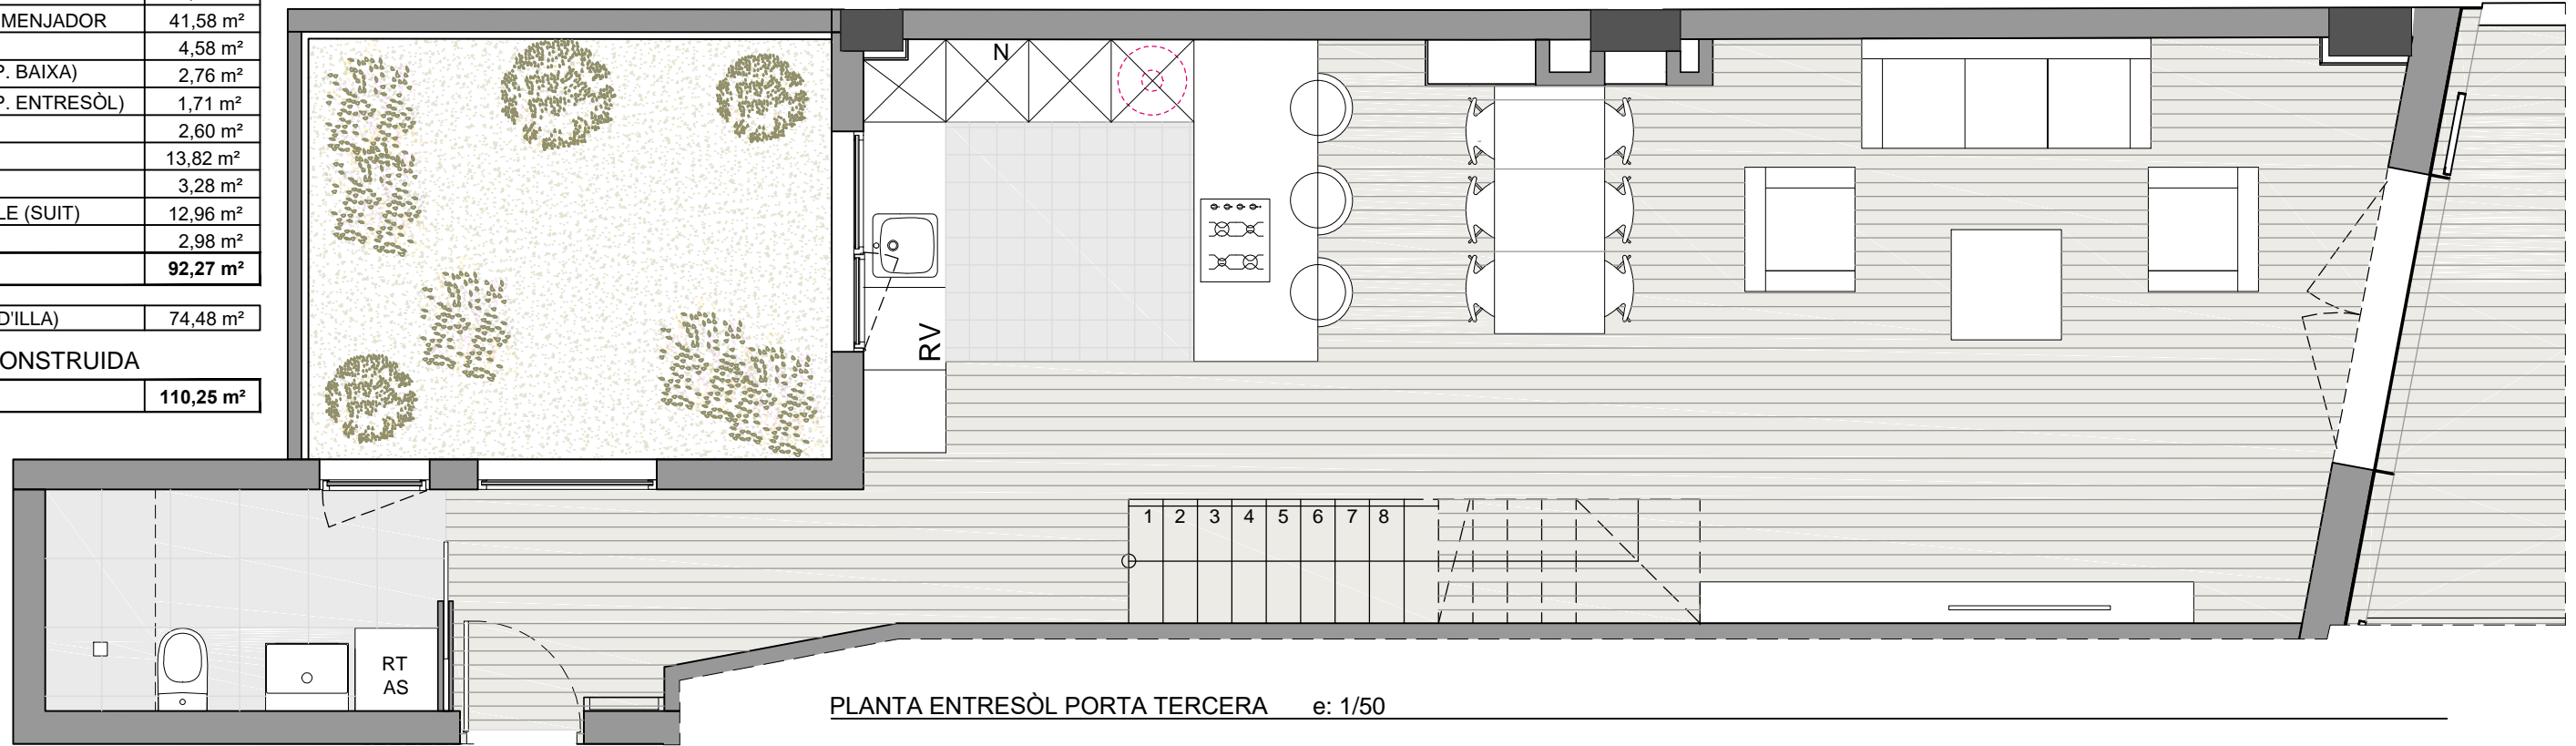

PLANTA ENTRESÒL PORTA TERCERA e: 1/50

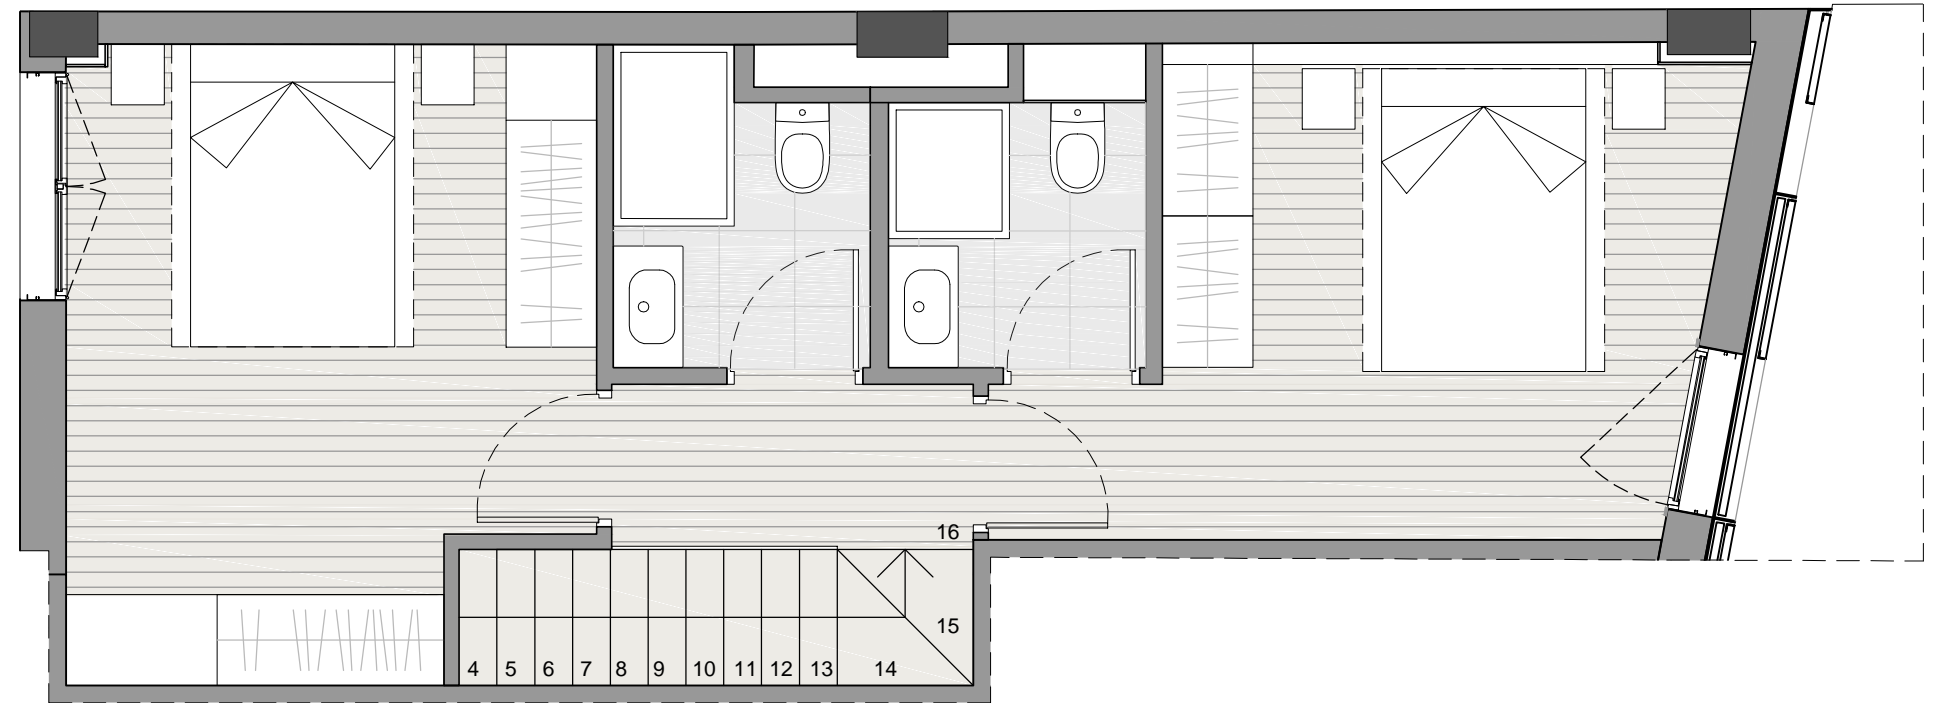

PLANTA BAIXA e: 1/300

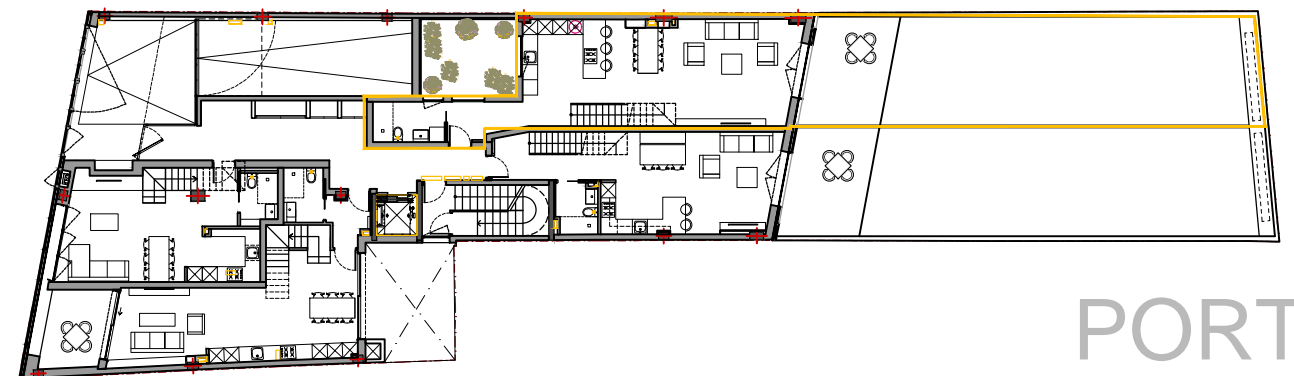

0 0,5 1 1,25
E 1/50

AQUEST DOCUMENT ÉS ORIENTATIU I NO VINCULANT.
LA INFORMACIÓ QUE CONTÉ POT PATIR CANVIS DURANT EL PROCÉS
DE REDACCIÓ DEL PROJECTE EXECUTIU QUE ACTUALMENT S'ESTÀ
ELABORANT

FAÇANA CARRER SANT GERMÀ



PISCINA A LA COBERTA

