



SUPERFÍCIES ÚTILS

PLANTA BAIXA	REBEDOR	3,58 m ²
	PASSADÍS	2,45 m ²
	ESTAR / CUINA / MENJADOR	27,73m ²
	BANY	3,34 m ²
	ESCALA (TRAM P. BAIXA)	1,86 m ²
PLANTA ENTRESÒL	ESCALA (TRAM P. ENTRESÒL)	1,63 m ²
	PASSADÍS	4,91 m ²
	HABITACIÓ A	10,80 m ²
	HABITACIÓ B	11,28 m ²
	BANY	3,12 m ²
	HABITACIÓ DOBLE (SUIT)	16,37 m ²
	BANY SUIT	2,97 m ²
	TOTAL	90,04 m²

PATI (INTERIOR D'ILLA)	79,80 m ²
------------------------	----------------------

SUPERFICIE CONSTRUÏDA

PIS PORTA 3a	110,58 m²
---------------------	-----------------------------

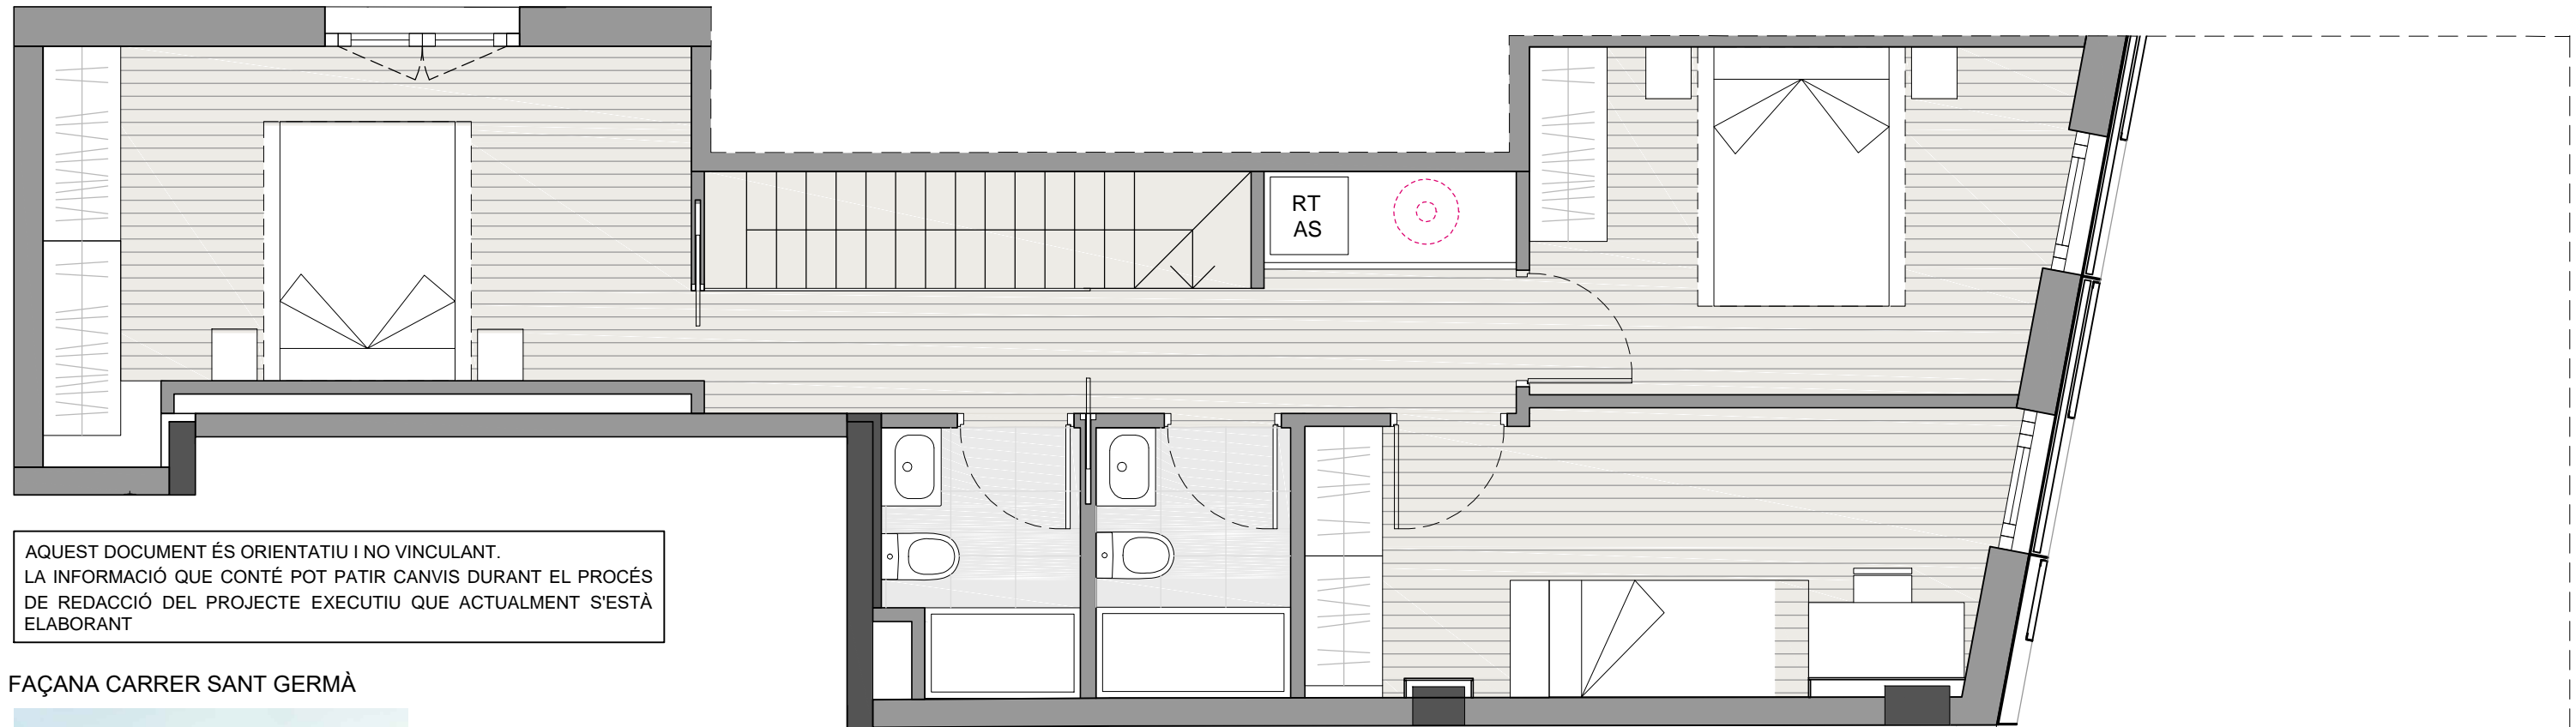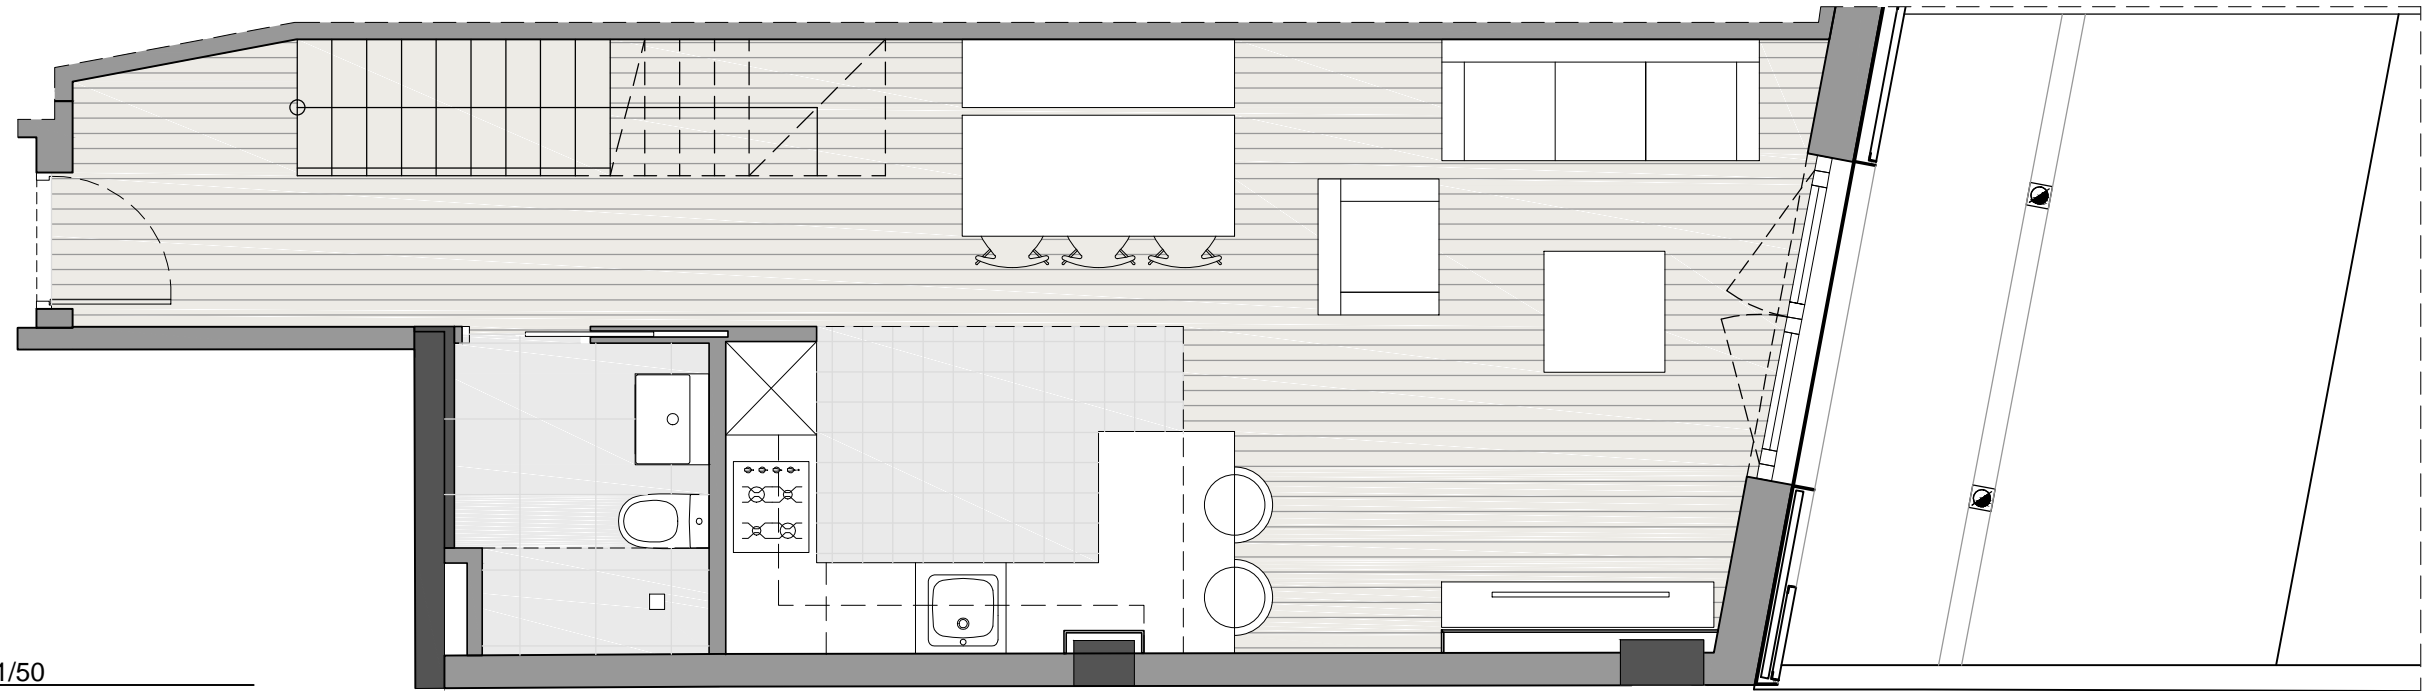

AQUEST DOCUMENT ÉS ORIENTATIU I NO VINCULANT.
LA INFORMACIÓ QUE CONTÉ POT PATIR CANVIS DURANT EL PROCÉS DE REDACCIÓ DEL PROJECTE EXECUTIU QUE ACTUALMENT S'ESTÀ ELABORANT

FAÇANA CARRER SANT GERMÀ



PISCINA A LA COBERTA

